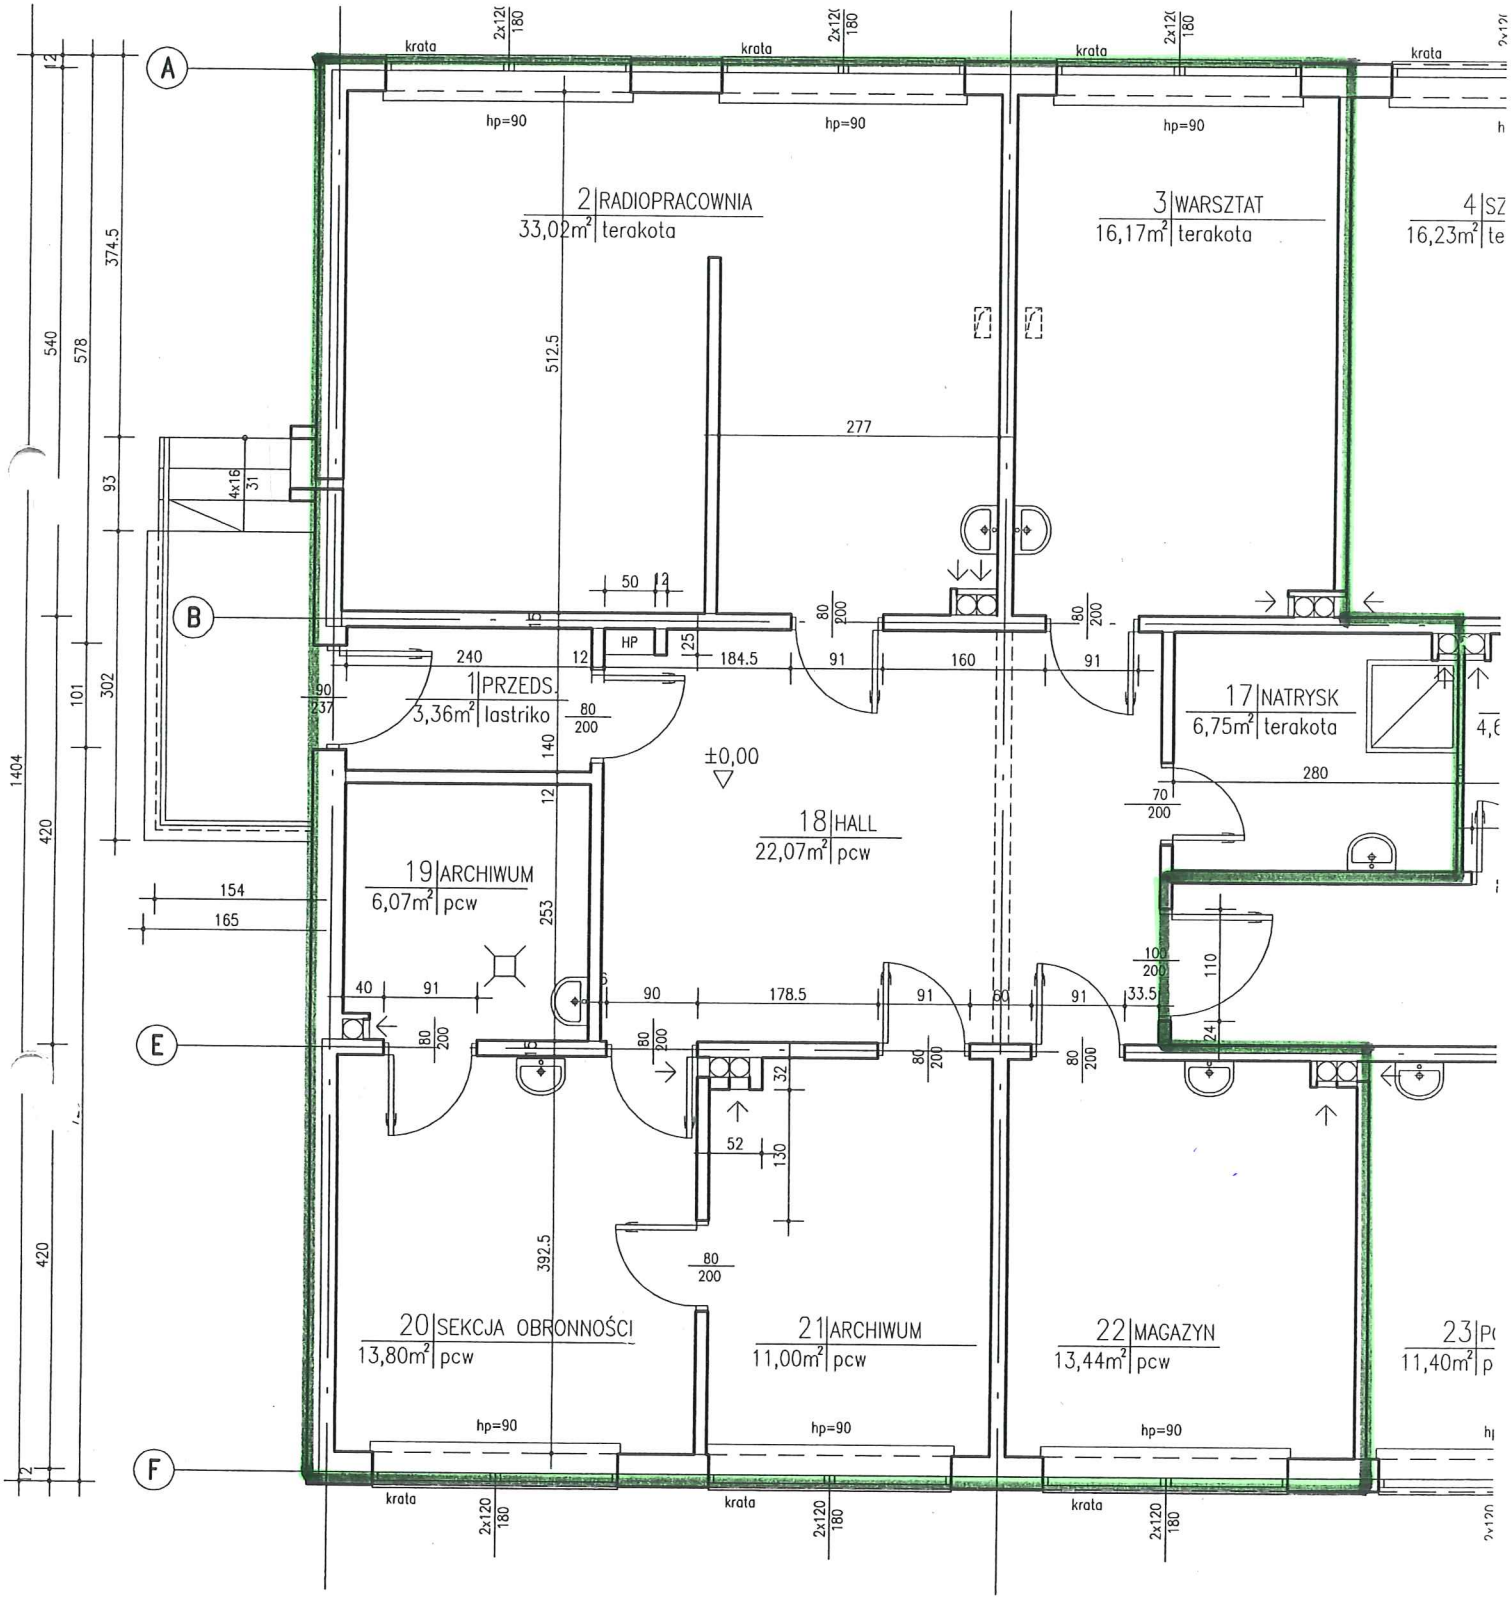
A
B
E
F
krata
hp=90
2 RADIOPRACOWNIA
33,02m² terakota
3 WARSZTAT
16,17m² terakota
4 SZ
16,23m² te
1 PRZEDS.
3,36m² lastriko
17 NATRYSK
6,75m² terakota
18 HALL
22,07m² pcw
19 ARCHIWUM
6,07m² pcw
20 SEKCJA OBRONNOŚCI
13,80m² pcw
21 ARCHIWUM
11,00m² pcw
22 MAGAZYN
13,44m² pcw
23 P
11,40m² p
±0,00
HP
2x120
180
2x12(
160
4x16
31
512.5
277
184.5
178.5
392.5
253
140
130
110
280
374.5
540
578
93
101
302
1404
420
154
165