
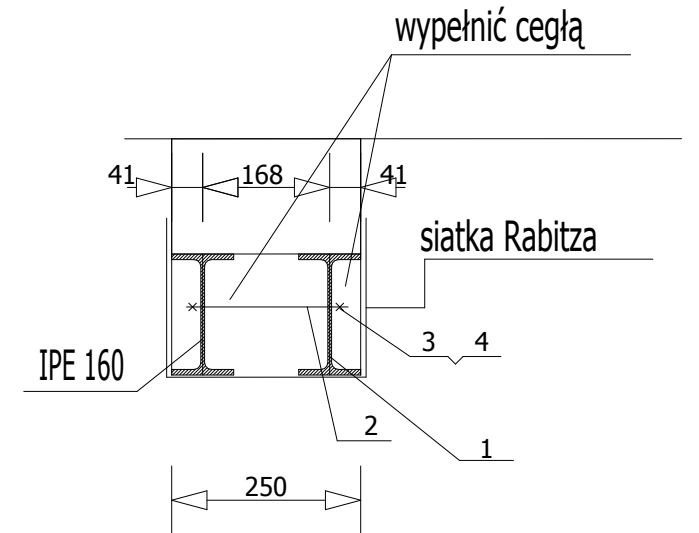


NADPROŹE STALOWE NSt-4/4

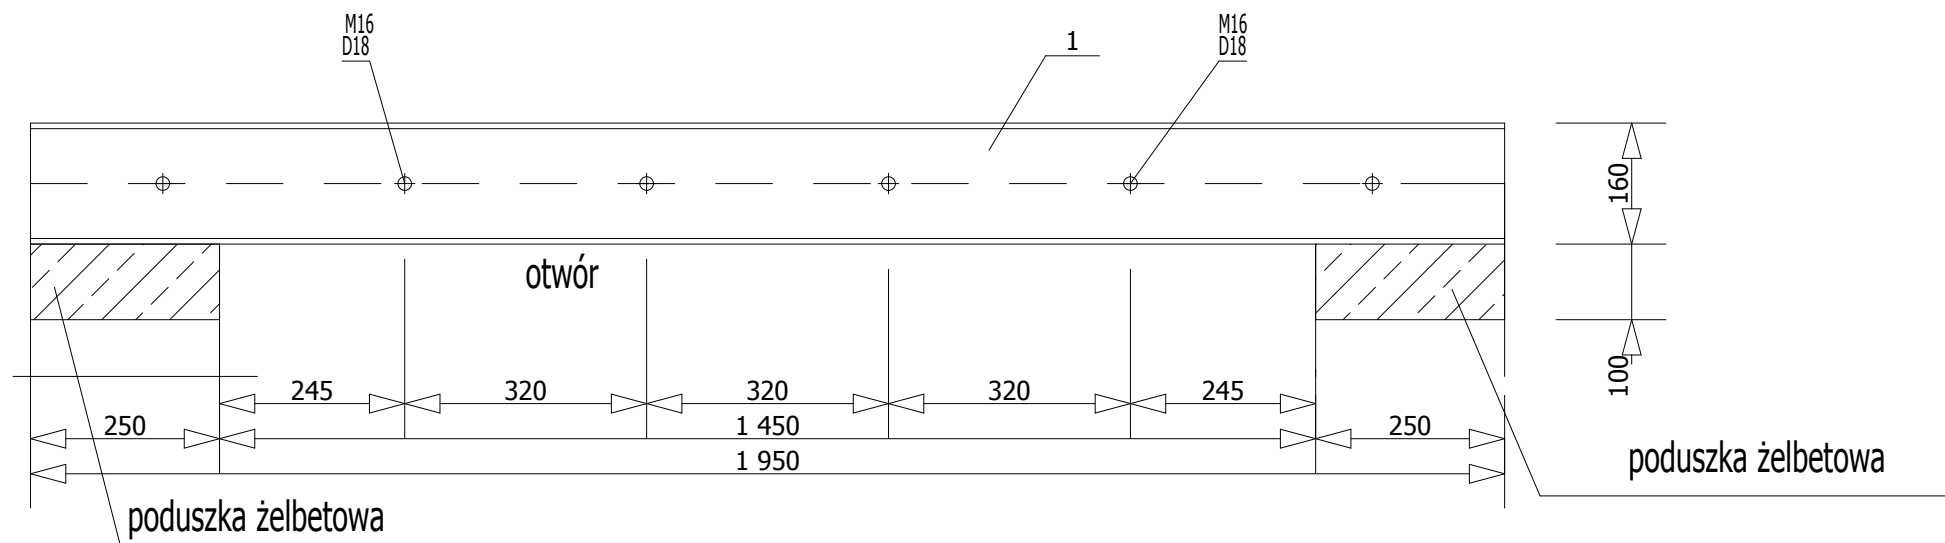

ZESTAWIENIE STALI DLA JEDNEGO NADPROŻA

69,4 kg

4	12	Podkładka 17				S235JRG2	PN-73/M-82006
3	12	Nakrętka M16				S235JRG2	PN-86/M-82144
2	6	RD 16	210	0.8	3.2	S235JRG2	
1	2	IPE 160	2100	33.1	66,2	S235JRG2	
POZ.	SZT.	NAZWA	DŁUGOŚĆ	JEDNOSTK. MASA/MASSE, kg	CAŁKOWITA	MATERIAŁ	UWAGI

UWAGA!

Wybicie otworu drzwiowego w istniejącej ścianie wykonać z zabezpieczeniem w postaci pełnego stępowania wybijanego otworu.

OBJEKT:																								
BUDYNEK "GRODZKA"																								
INWESTOR:																								
WOJEWÓDZKI SZPITAL PODKARPACKI W KROŚNIE																								
Nazwa rysunku:																								
NADPROŻE DRZWIOWE - otwór drzwi D4																								
Opracował:																								
<table border="1"> <tr> <td>Projektował w specjal. arch.</td> <td>mgr inż. arch. Zbigniew Święciński nr upraw A10/00</td> <td>07.2011</td> <td></td> <td></td> </tr> <tr> <td>Asystent projektanta</td> <td>mgr inż. arch. Magdalena Kijakalek-Majdak</td> <td>07.2011</td> <td></td> <td></td> </tr> <tr> <td>Zatwierdził:</td> <td></td> <td></td> <td></td> <td></td> </tr> </table>										Projektował w specjal. arch.	mgr inż. arch. Zbigniew Święciński nr upraw A10/00	07.2011			Asystent projektanta	mgr inż. arch. Magdalena Kijakalek-Majdak	07.2011			Zatwierdził:				
Projektował w specjal. arch.	mgr inż. arch. Zbigniew Święciński nr upraw A10/00	07.2011																						
Asystent projektanta	mgr inż. arch. Magdalena Kijakalek-Majdak	07.2011																						
Zatwierdził:																								
Nr rysunku: 4 Skala: 1:10 Nr projektu: GR/10																								
 CERBEK sp. z o.o. 38-400 KROŚNO ul. LWOWSKA 14 tel: 0-13 436-83-99																								
 ARCH HIT ARCHITECTURA PRACOWNIA PROJEKTOWA 38-420 Korcynia-Krosno, ul. Graniczna 27; tel/fax: 13 43 543 75																								
Tytuł projektu: Dostosowanie budynków Wojewódzkiego Szpitala Podkarpackiego im. Jana Pawła II w Krośnie do wymagań ochrony przeciwpożarowej																								
PRACIA AUTORSKIE ZASTOSOWANE WGS USTĄTĄ O PRACIE AUTORSKIM I PRACACH PODKREŚLONYCH (Załącznik Nr 30 z dnia 10.04.2002)																								