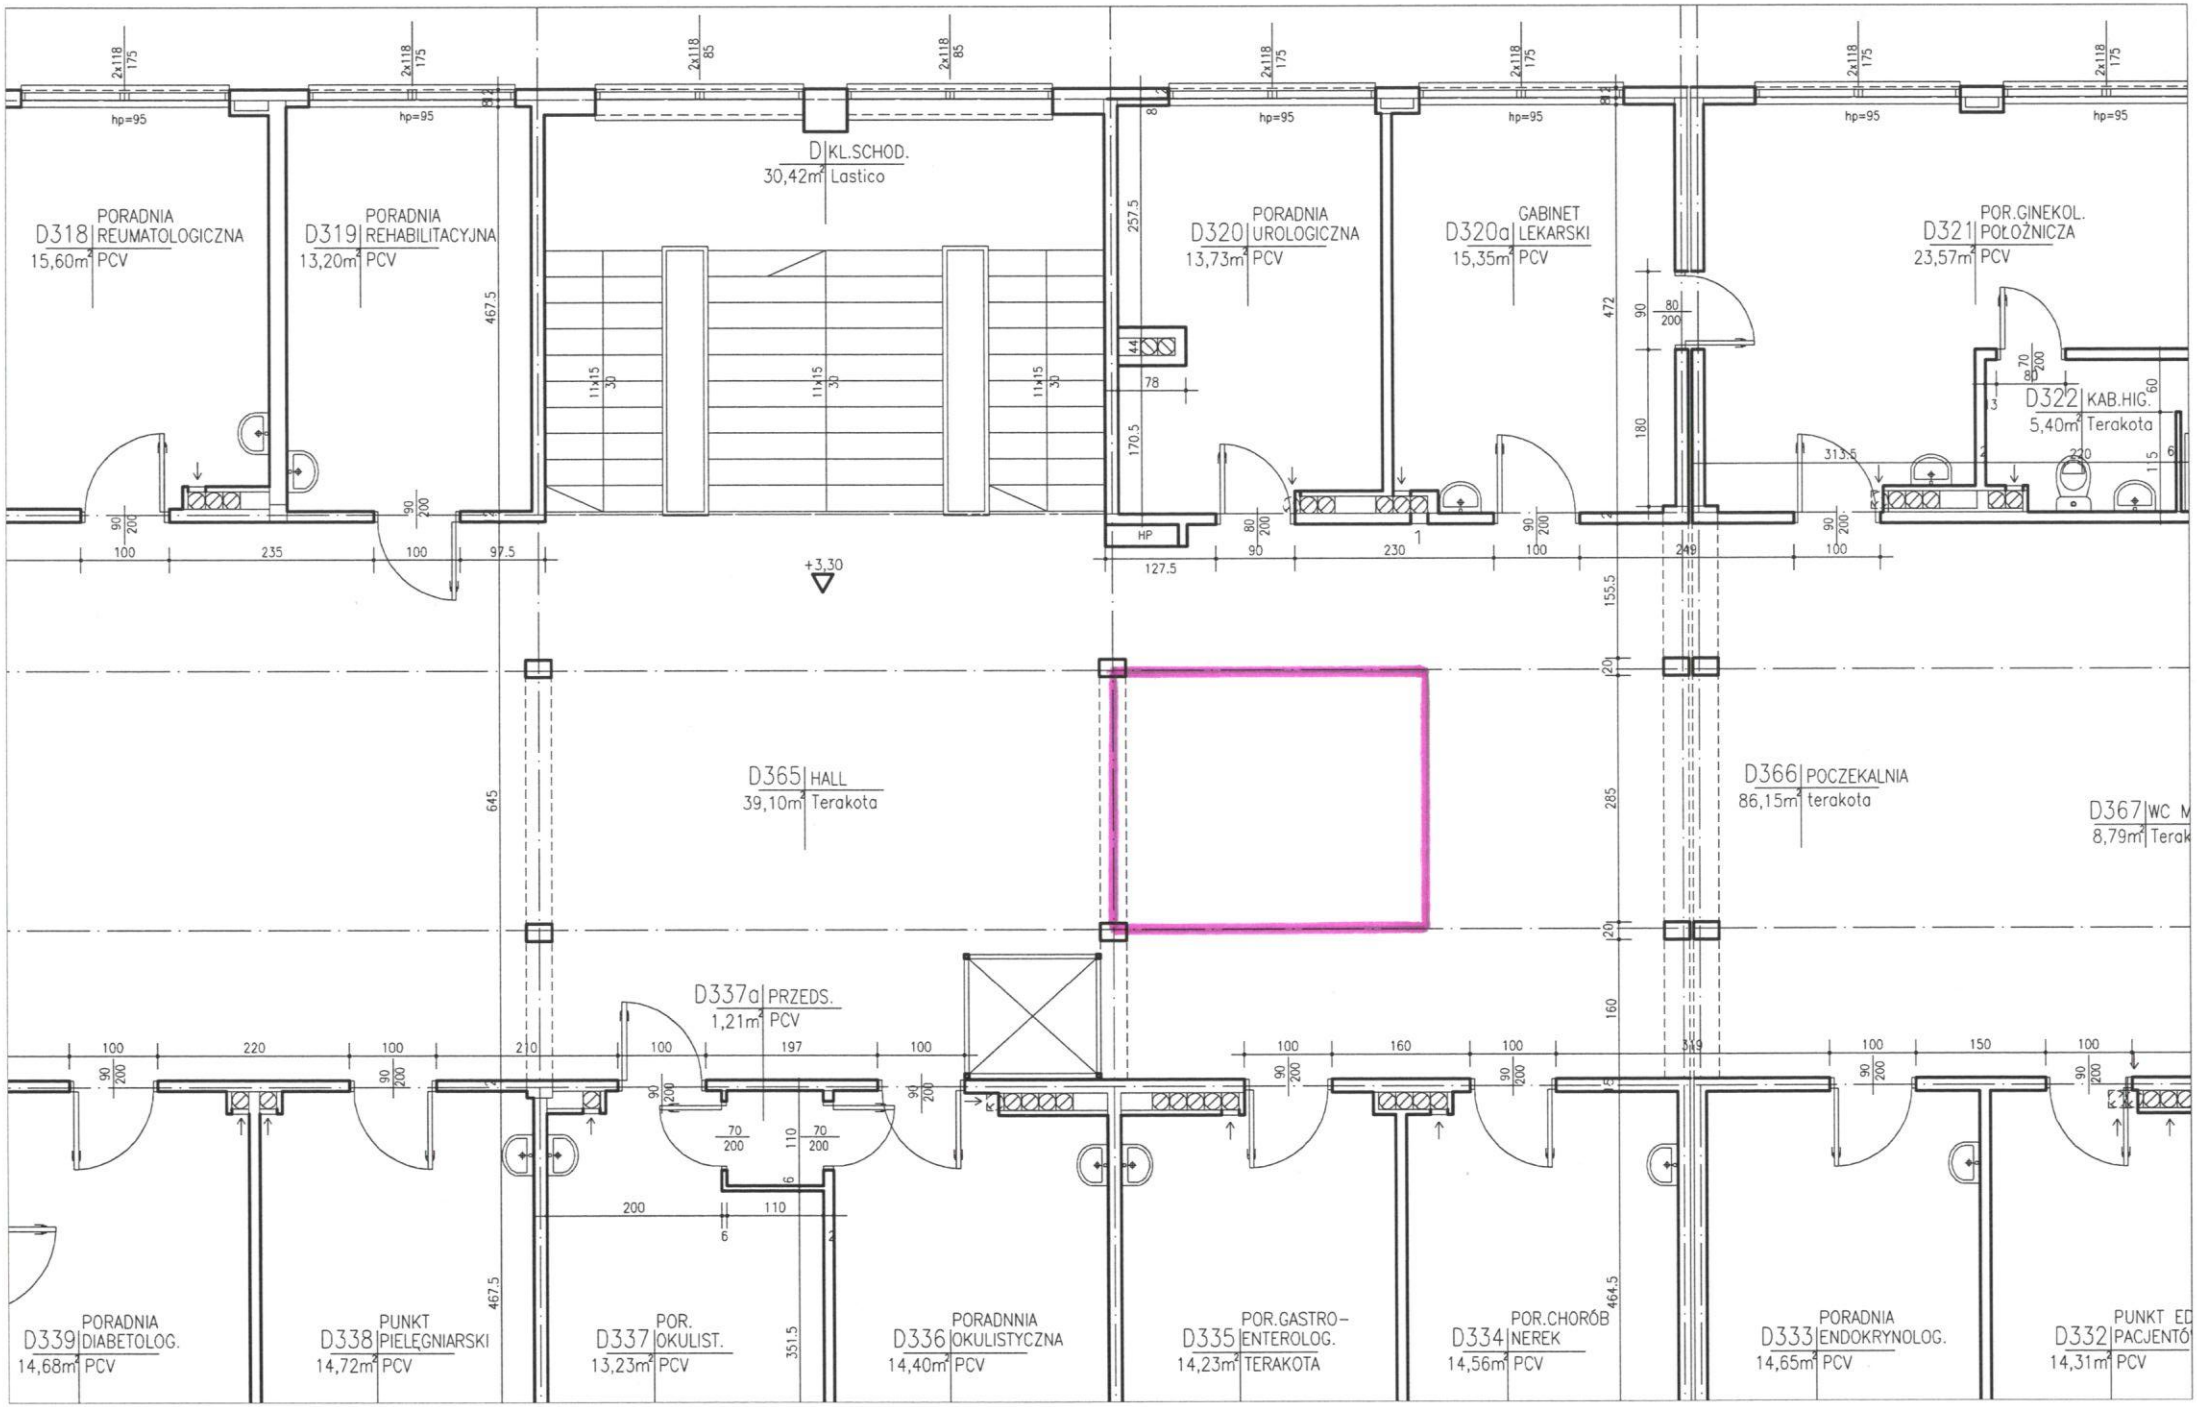
D318 PORADNIA REUMATOLOGICZNA 15,60m² PCV
D319 PORADNIA REHABILITACYJNA 13,20m² PCV
D KL.SCHOD. 30,42m² Lastico
D320 PORADNIA UROLOGICZNA 13,73m² PCV
D320a GABINET LEKARSKI 15,35m² PCV
D321 POR.GINEKOL. POŁOŻNICZA 23,57m² PCV
D322 KAB.HIG. 5,40m² Terakota
+3,30
D365 HALL 39,10m² Terakota
D366 POCZEKALNIA 86,15m² terakota
D367 WC M 8,79m² Terak
D337a PRZEDS. 1,21m² PCV
D339 PORADNIA DIABETOLOG. 14,68m² PCV
D338 PUNKT PIELĘGNIARSKI 14,72m² PCV
D337 POR. OKULIST. 13,23m² PCV
D336 PORADNNIA OKULISTYCZNA 14,40m² PCV
D335 POR.GASTRO-ENTEROLOG. 14,23m² TERAKOTA
D334 POR.CHORÓB NEREK 14,56m² PCV
D333 PORADNIA ENDOKRYNOLOG. 14,65m² PCV
D332 PUNKT ED PACJENTÓ 14,31m² PCV