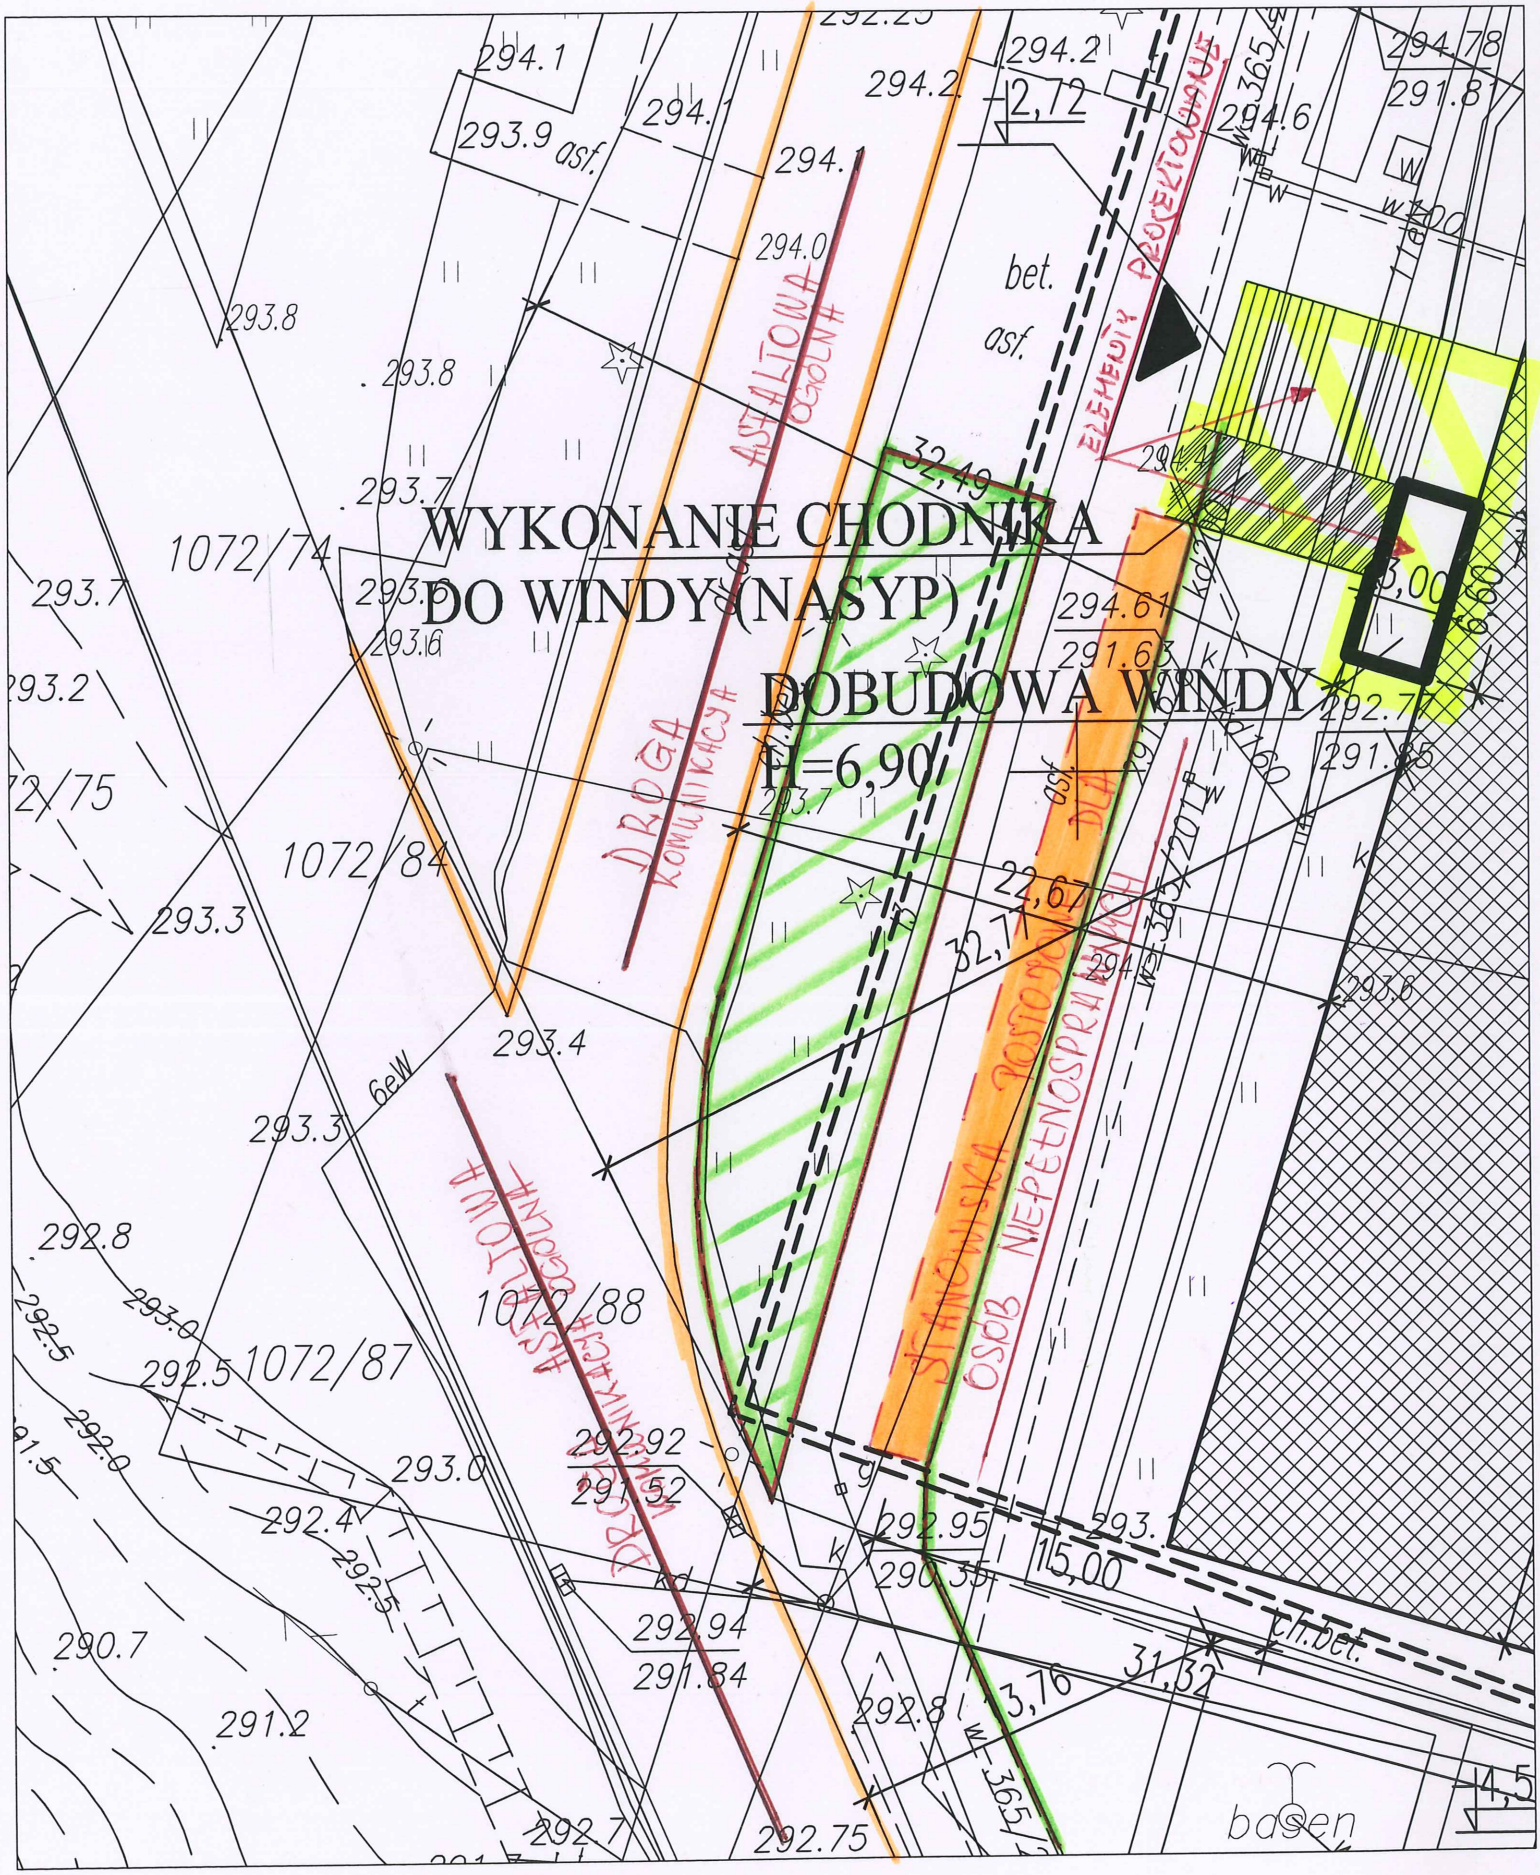ZAŁ. NR 3 – STAN ISTNIEJĄCY Z UWZGLĘDNIENIEM ELEMENTÓW PROJEKTOWANYCH W ZAKRESIE PRZEBUDOWY WEJŚCIA GŁÓWNEGO DO BUDYNKU „J".