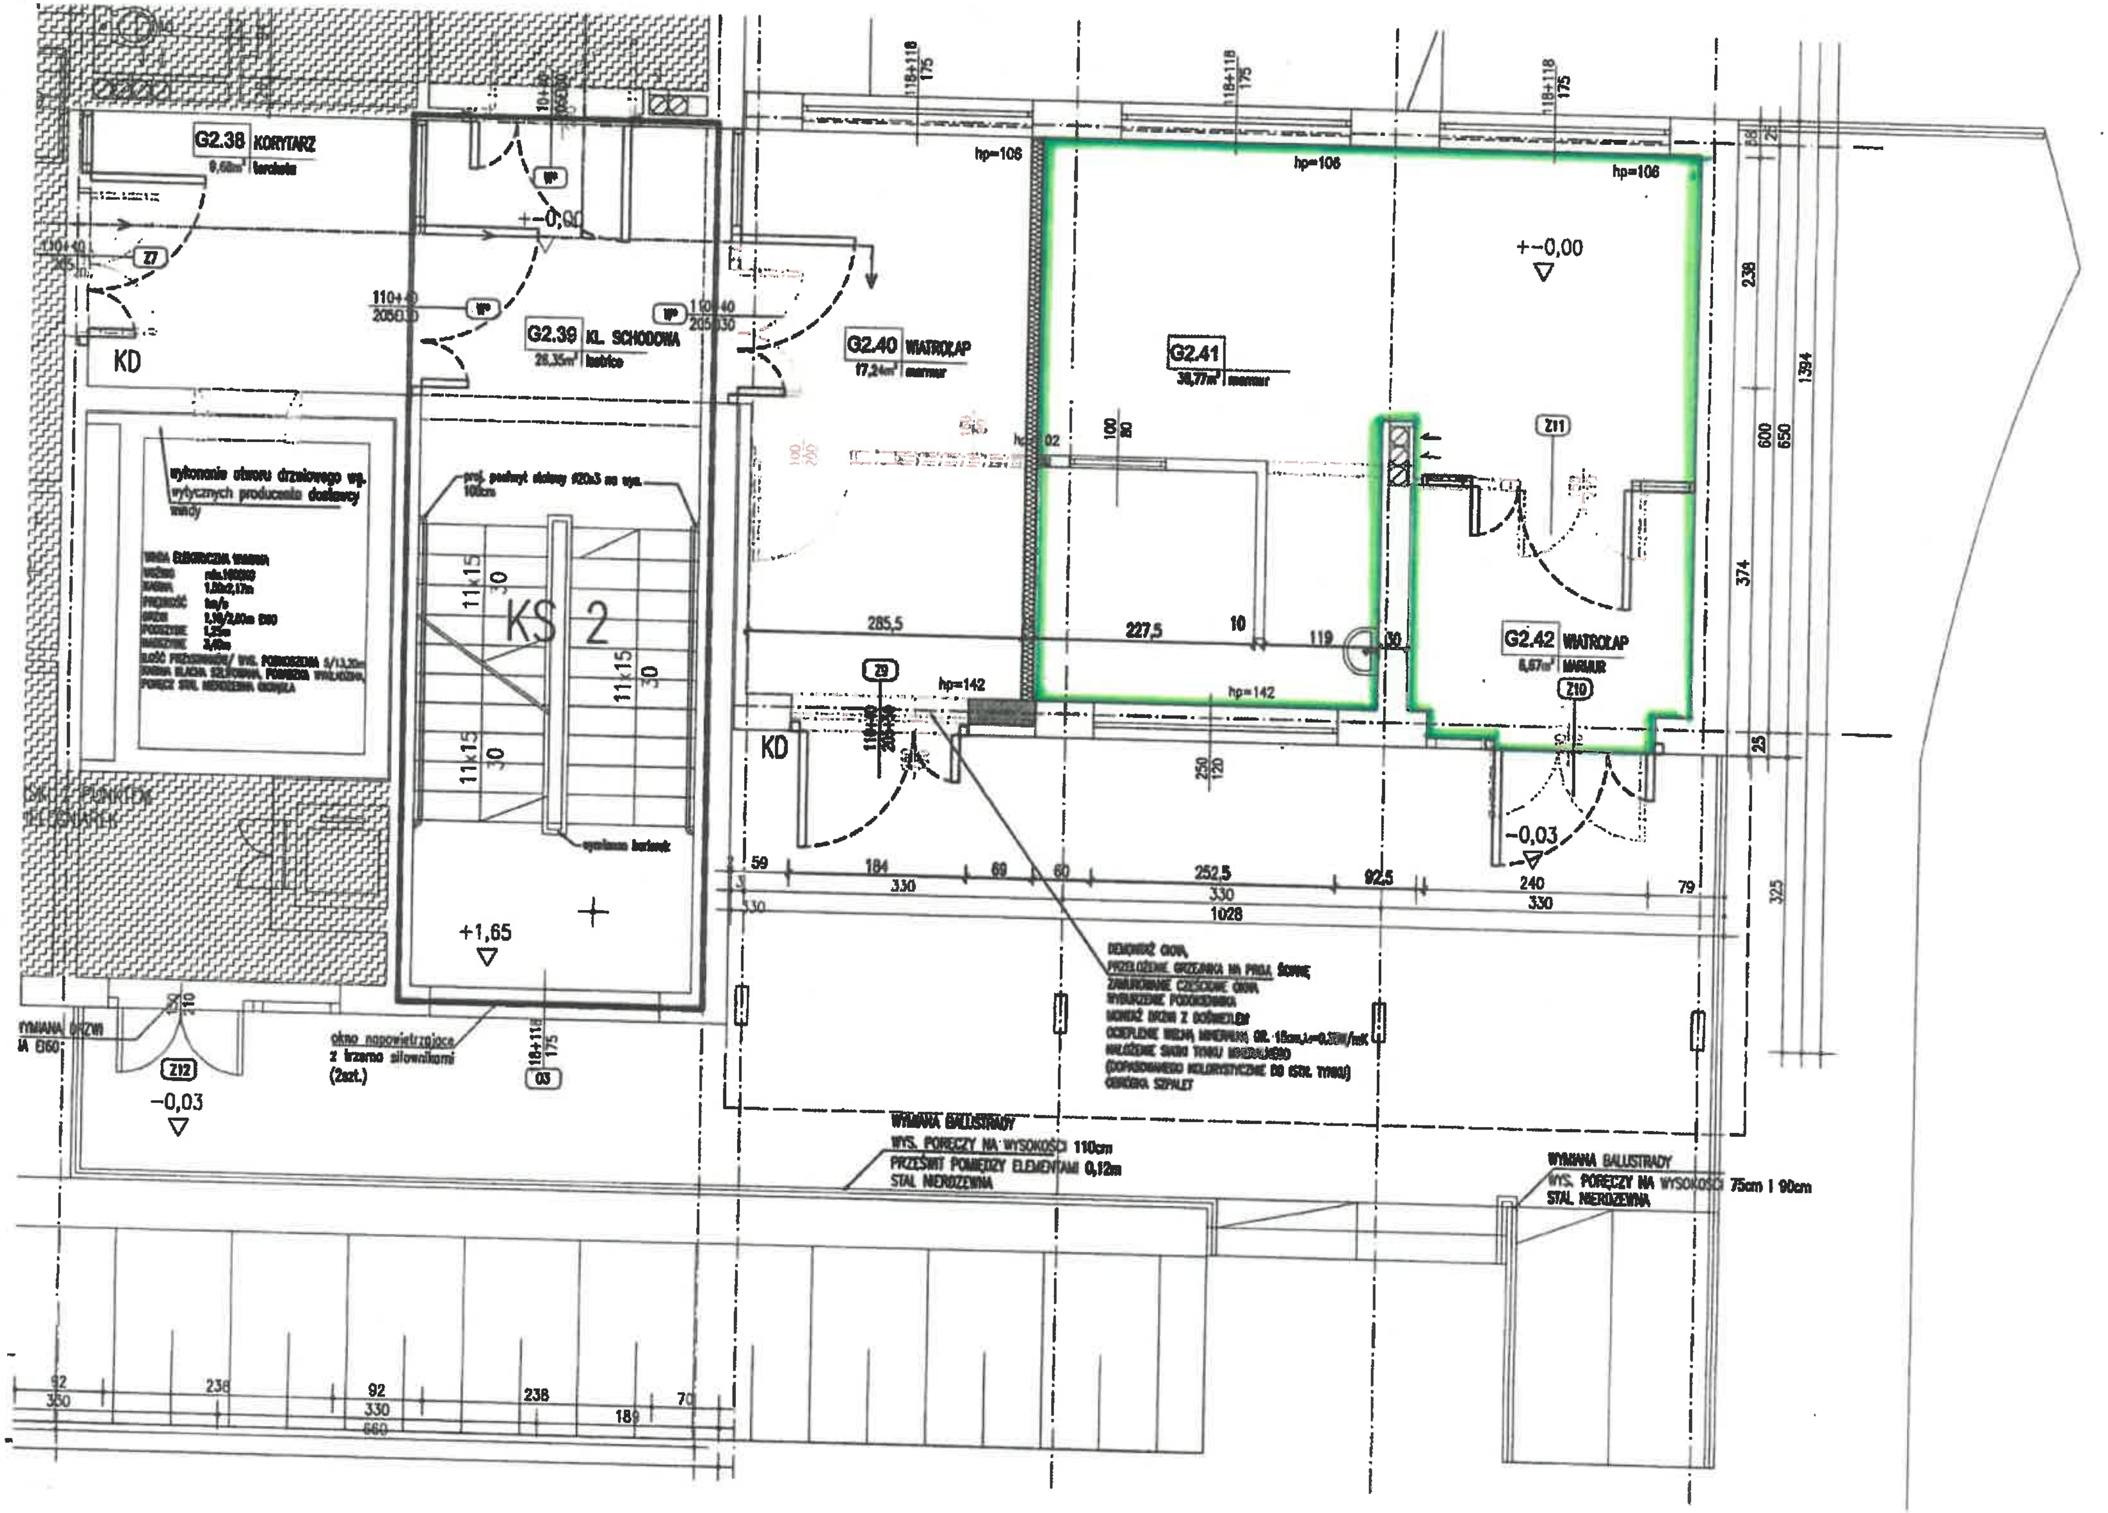
G2.38 KORYTARZ
G2.39 KL. SCHODOWA
G2.40 WIATROŁAP
G2.41
G2.42 WIATROŁAP
KS 2
KD
+-0,00
-0,03
+1,65
hp=106
hp=142
okno napowietrzające z krzemo siłownikami (2szt.)
WYMIANA BALUSTRADY
WYS. PORĘCZY NA WYSOKOŚCI 110cm
PRZEŚWIT POMIĘDZY ELEMENTAMI 0,12m
STAL NIERDZEWNA
WYMIANA BALUSTRADY
WYS. PORĘCZY NA WYSOKOŚCI 75cm i 90cm
STAL NIERDZEWNA
1394
650
600
374
1028