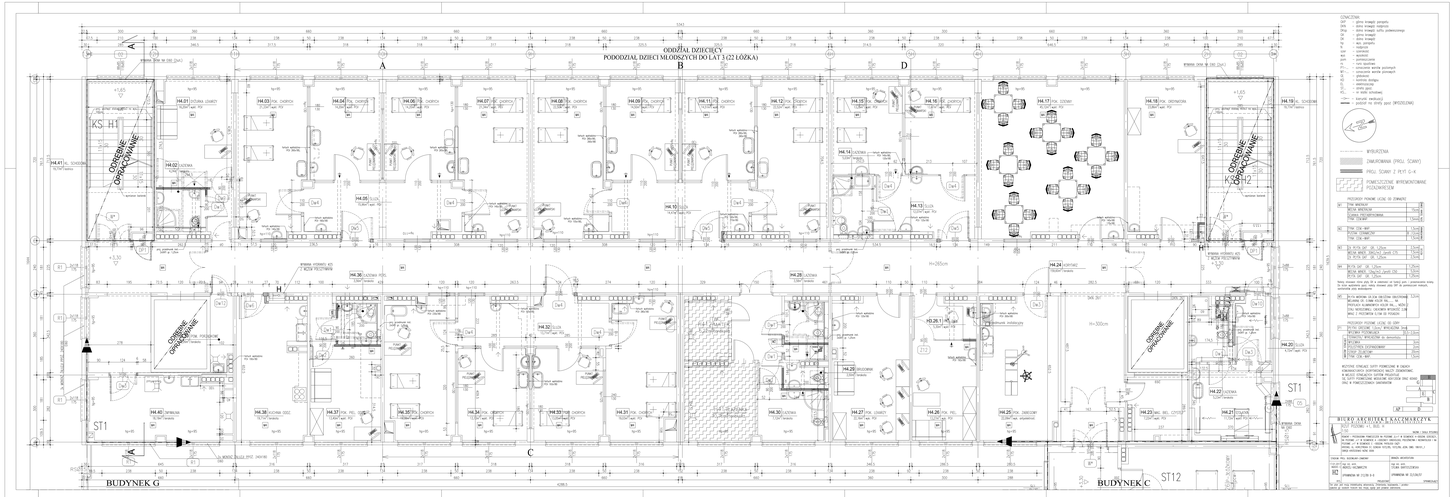
ODDZIAŁ DZIECIĘCY
PODODZIAŁ DZIECI MŁODSZYCH DO LAT 3 (22 ŁÓŻKA)
A
B
C
D
BUDYNEK G
BUDYNEK C
KS. H1
KS. H2
ST1
ST12
H=300cm
H=265cm
H=280cm
H=300cm
H.26.1 H. GAF
